


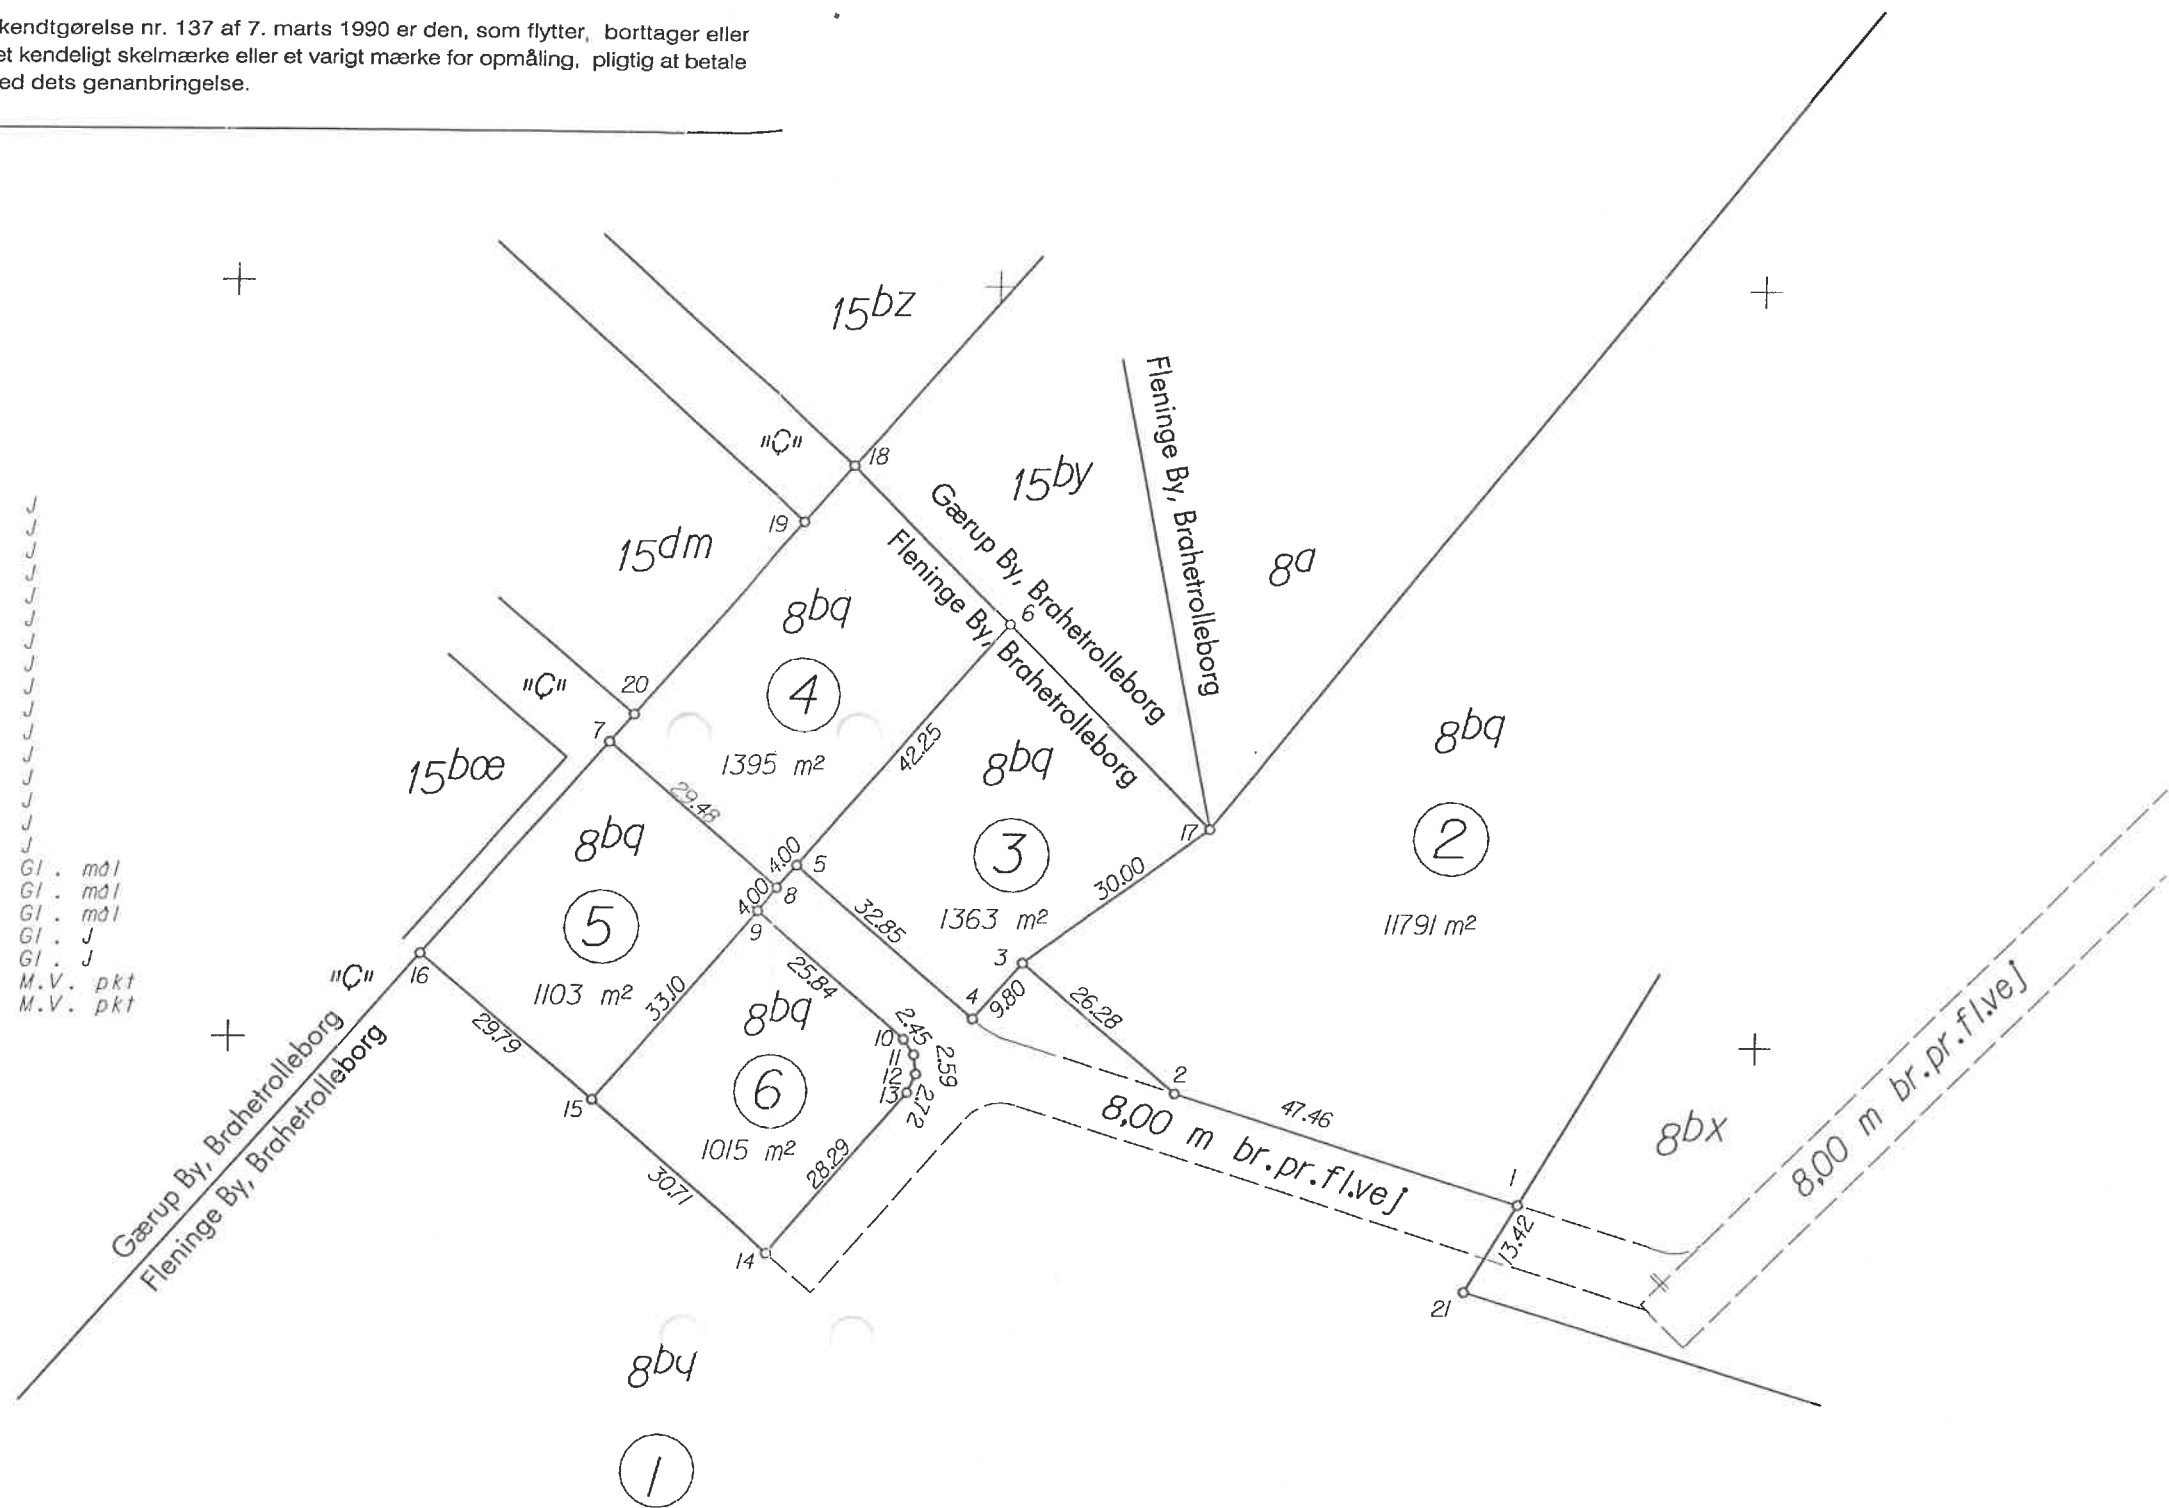

Koordinatliste

Punkt nummer	Y	X	
1	78879.01	213130.67	J
2	78893.38	213175.90	J
3	78910.49	213195.85	J
4	78903.05	213202.23	J
5	78923.17	213225.67	J
6	78955.25	213198.16	J
7	78939.33	213250.64	J
8	78920.13	213228.27	J
9	78917.07	213230.84	J
10	78900.23	213211.23	J
11	78898.23	213209.82	J
12	78895.65	213209.55	J
13	78893.19	213210.69	J
14	78871.71	213229.11	J
15	78891.85	213252.29	J
16	78911.12	213275.01	J
17	78928.41	213171.79	Gl. mål
18	78976.20	213218.75	Gl. mål
19	78968.63	213225.29	Gl. mål
20	78942.94	213247.52	Gl. J
21	78867.43	213137.46	Gl. J
44040031	79234.19	212465.71	M.V. pkt
44040032	79057.28	212636.10	M.V. pkt



Ejerlav: Fleninge By, Brahetrolleborg

Kommune: Faaborg

Opmålt i: januar 2005

Målforskel: 1:1000

Lsp.j.nr.: 058006

P. P. P.
Landinspektør

LANDINSPEKTØRERNE
HVENEGAARD & MEKLENBORG A/S
Torvegade 10, 5800 Faaborg, Tlf. 62 61 10 00 - fax 62 61 10 76

Signaturforklaring:

- B o : Betonskelpæl
- J o : Jernrør med skeltegn
- P o : Plade eller bolt med skeltegn
- T o : Træpæl med skeltegn

- B/D o : Betonskelpæl sikret med underjordisk drænrør
- B/J o : Betonskelpæl sikret med underjordisk jernrør
- J/D o : Jernrør sikret med underjordisk drænrør
- J/J o : Jernrør sikret med underjordisk jernrør
- — : Blindt skel, der ikke bortfalder

(/): Delnr.

Andre signaturer:
Se DS 104 og 198

Mål eller koordinater, der kun er til brug ved indlægning på matrikelkortet, er angivet med klamme.
Mål eller koordinater, der er overført fra en sag, der tidligere er indsendt til KMS, er mærket med gl.